


BEBAUUNGSPLAN NR.12 "WOLFSDELLE" OLFEN 1.ÄNDERUNG

BAULEITPLANUNG DER
 STADT BEERFELDEN
 Metzkeil 1
 64743 Beerfelden
 Tel.: 06068/9303-33



Genehmigt
 am 16. Juni 2003
 AZ.: 11131/2-G18-02/0-7
 Regierungspräsidium Darmstadt
 im Auftrag
 23 7

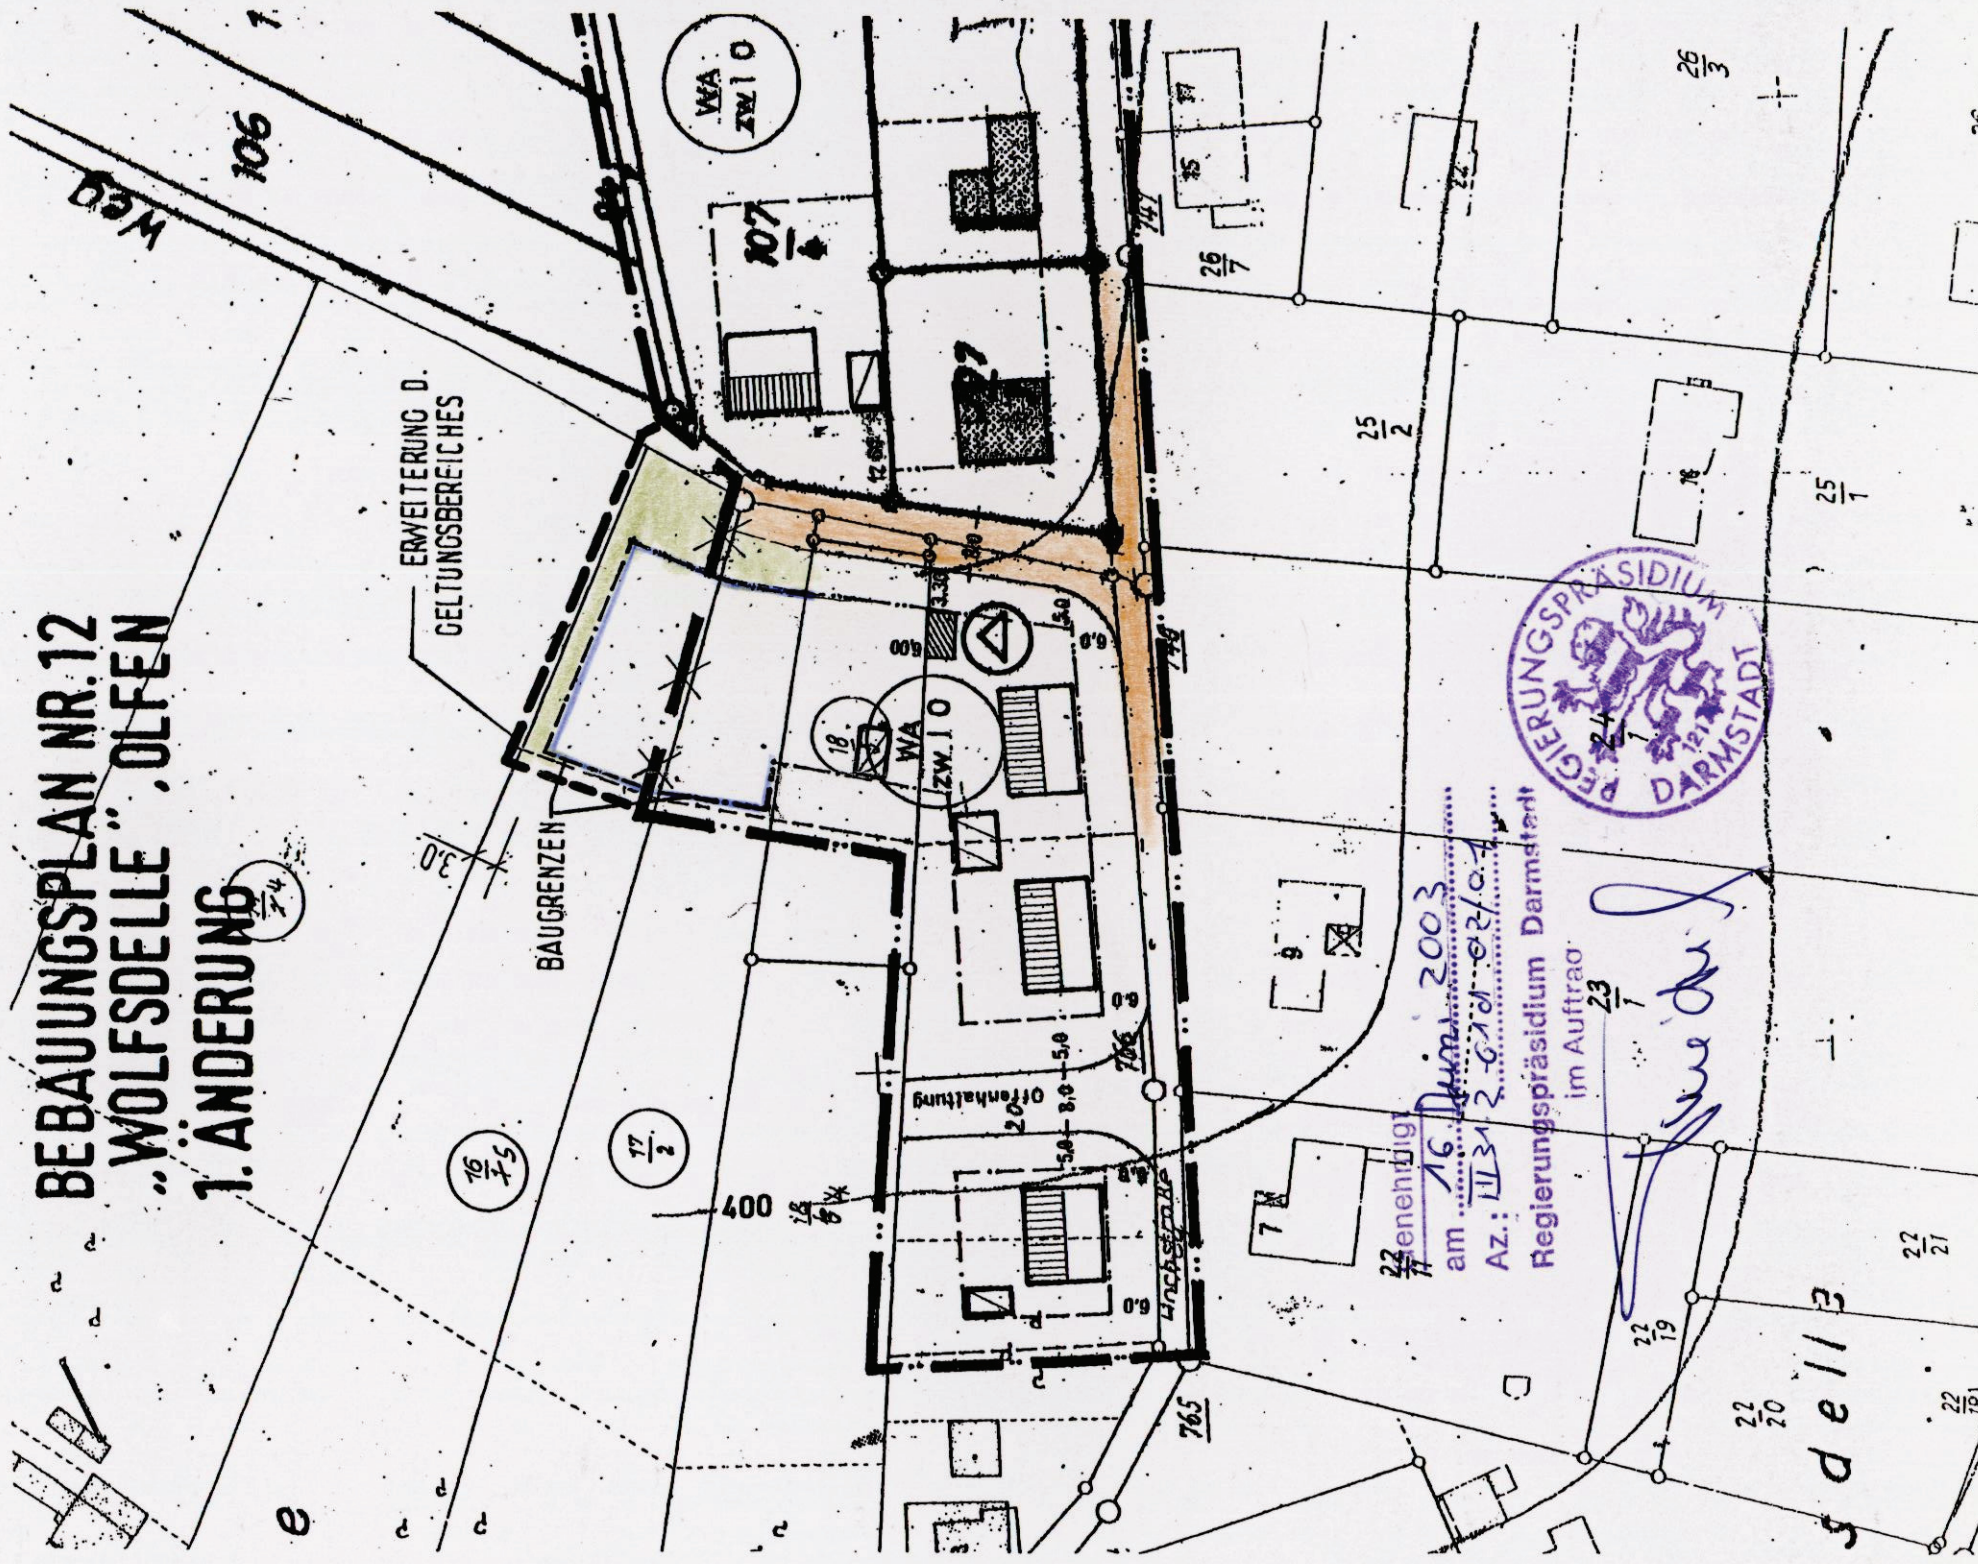

Bebauungsplan
 „Wolfsdelle“, Stadtteil Olfen, gemäß § 34 (4) Nr. 3 BauGB
 1. Änderung

Planverfahren:

1. Aufgestellt gemäß § 2 (1) BauGB aufgrund des Beschlusses der Stadtverordnetenversammlung in der Sitzung vom 08. Mai 2002
2. Bürgerbeteiligung gem. § 3 BauGB aufgrund des Beschlusses der Stadtverordnetenversammlung vom 08. Mai 2002
3. Beteiligung der Träger öffentlicher Belange gem. § 4 BauGB aufgrund des Beschlusses der Stadtverordnetenversammlung vom 08. Mai 2002
4. Der Beschluss, einen Bebauungsplan aufzustellen, wurde gem. § 2 Abs. 1 BauGB am 21. Juni 2002 ortsüblich bekannt gemacht.
5. Der beschlossene Entwurf hat gem. § 3 (2) BauGB zu jedermanns Einsicht vom 28. Juni 2002 bis 28. Juli 2002 öffentlich ausgelegen. Der Ort und die Dauer der Auslegung wurde am 21. Juni 2002 öffentlich bekannt gemacht.
6. Die aufgrund der öffentlichen Auslegung bzw. Unterrichtung und Erörterung eingegangenen Bedenken und Anregungen wurden geprüft. In der Sitzung der Stadtverordnetenversammlung vom 03. Dez. 2002 wurde über die Berücksichtigung der Bedenken und Anregungen ein Beschluss gefasst.
7. Mitteilung der Ergebnisse der Beschlussfassung wurde den Einsendern am 10. März 2003 schriftlich mitgeteilt.
8. Der Bebauungsplan/die Abrundungssatzung als Satzung beschlossen aufgrund des § 5 HGO und gem. § 10 BauGB von der Stadtverordnetenversammlung der Stadt Beerfelden am 03. Dez. 2002.
9. Durchführung des Anzeige-/Genehmigungsverfahrens gem. § 11 Abs. 1 BauGB, Vermerk des Regierungspräsidenten:

10. Die Genehmigung des/der Bebauungsplanes/Abrundungssatzung wurde gem. § 10 BauGB und § 5 HGO am 11. Juli 2003 ortsüblich bekannt gemacht. Damit ist der Bebauungsplan seit 12. Juli 2003 rechtsverbindlich.

Beerfelden, 04. Dez. 2002

Görig

Görig, Bürgermeister