



M 1:1000

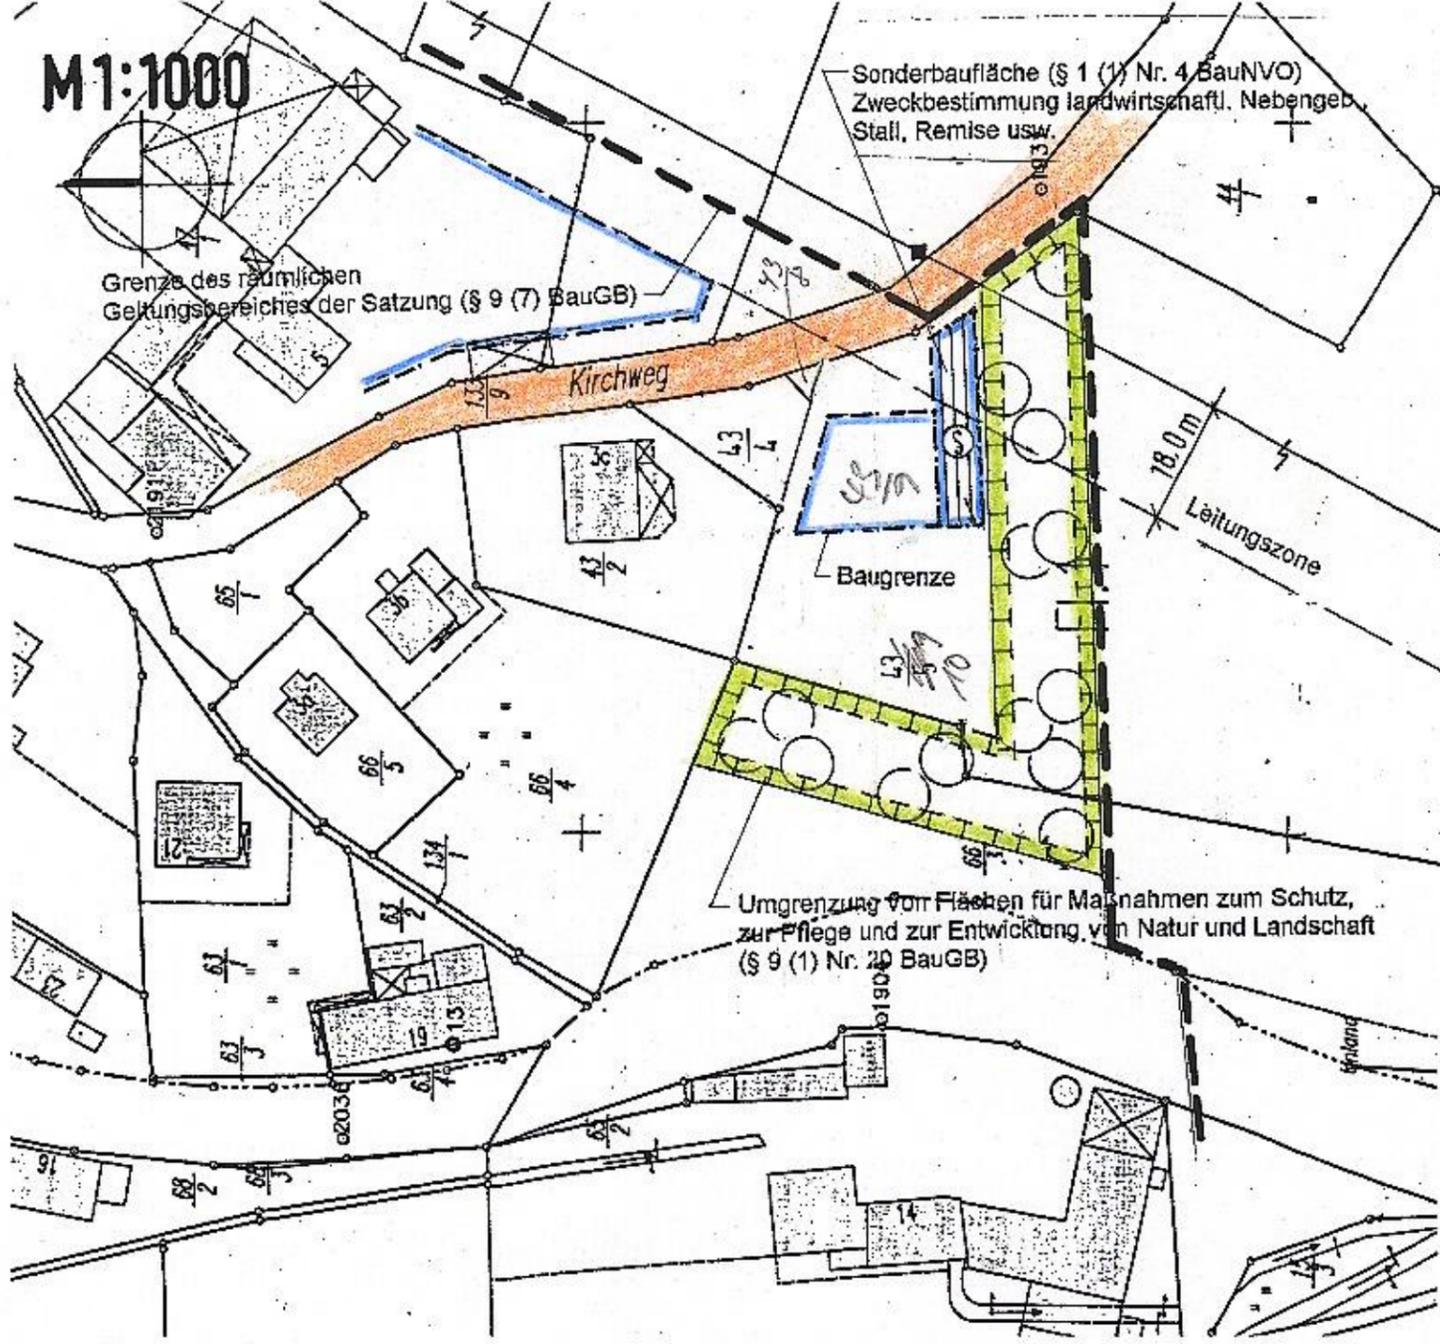

ÜBERSICHT 1:5000

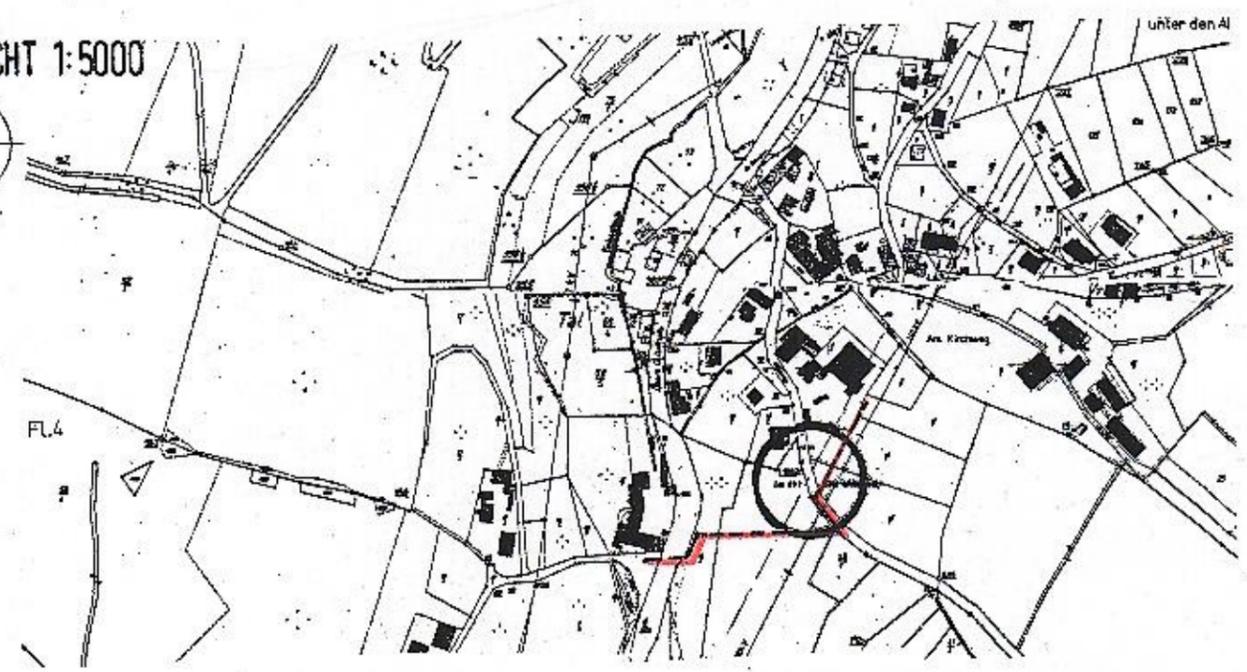

BAULEITPLANUNG DER STADT BEERFELDEN

Metzkeil 1
64743 Beerfelden
Tel.: 06068/9303-33

Abrundungssatzung

„An der alten Chaussee“, Stadtteil Falken-Gesäß gemäß § 34 (4) Nr. 3 BauGB

Planverfahren:

Aufgestellt gemäß § 2 (1) bzw. § 34 (4) BauGB aufgrund des Beschlusses der Stadtverordnetenversammlung in der Sitzung vom: 19. Juni 2001

Der Beschluss, einen/eine Bebauungsplan/Abrundungssatzung aufzustellen wurde am 27. Juli 2001 ortsüblich bekannt gemacht.

Die Stadtverordnetenversammlung der Stadt Beerfelden hat in ihrer Sitzung am 19. Juni 2001 beschlossen, den Entwurf des/der Bebauungsplanes/Abrundungssatzung gem. § 3 (2) BauGB öffentlich auszulegen.


Der Ort und die Dauer der Auslegung wurde am 27. Juli 2001 ortsüblich bekannt gemacht.

Der beschlossene Entwurf hat gem. § 3 (2) BauGB zu jedermanns Einsicht vom 06. Aug. 2001 bis 06. Sep. 2001 öffentlich ausgelegen.

Die aufgrund der öffentlichen Auslegung bzw. Unterrichtung und Erörterung eingegangenen Bedenken und Anregungen wurden geprüft. In der Sitzung der Stadtverordnetenversammlung vom 1.1. Juni 2002 wurde über die Berücksichtigung der Bedenken und Anregungen ein Beschluss gefasst. Das Ergebnis dieses Beschlusses wurde den Einsendern am 3. Juli 2002 schriftlich mitgeteilt. Der Bebauungsplan/die Abrundungssatzung als Satzung beschlossen aufgrund des § 5 HGO und gem. § 10 BauGB von der Stadtverordnetenversammlung der Stadt Beerfelden am 1.1. Juni 2002

Die Genehmigung des/der Bebauungsplanes/Abrundungssatzung wurde gem. § 10 BauGB und § 5 HGO am ortsüblich bekannt gemacht.

Prüfvermerk des Regierungspräsidenten:

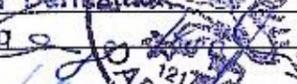Genehmigt
am 28. Oktober 2002
Az.: III 21 2-610 02/01
Regierungspräsidium Darmstadt
im Auftrag 

BEERFELDEN, DEN 19. Aug. 2002

DER MAGISTRAT DER STADT BEERFELDEN

(GÖRIG)
BÜRGERMEISTER

