



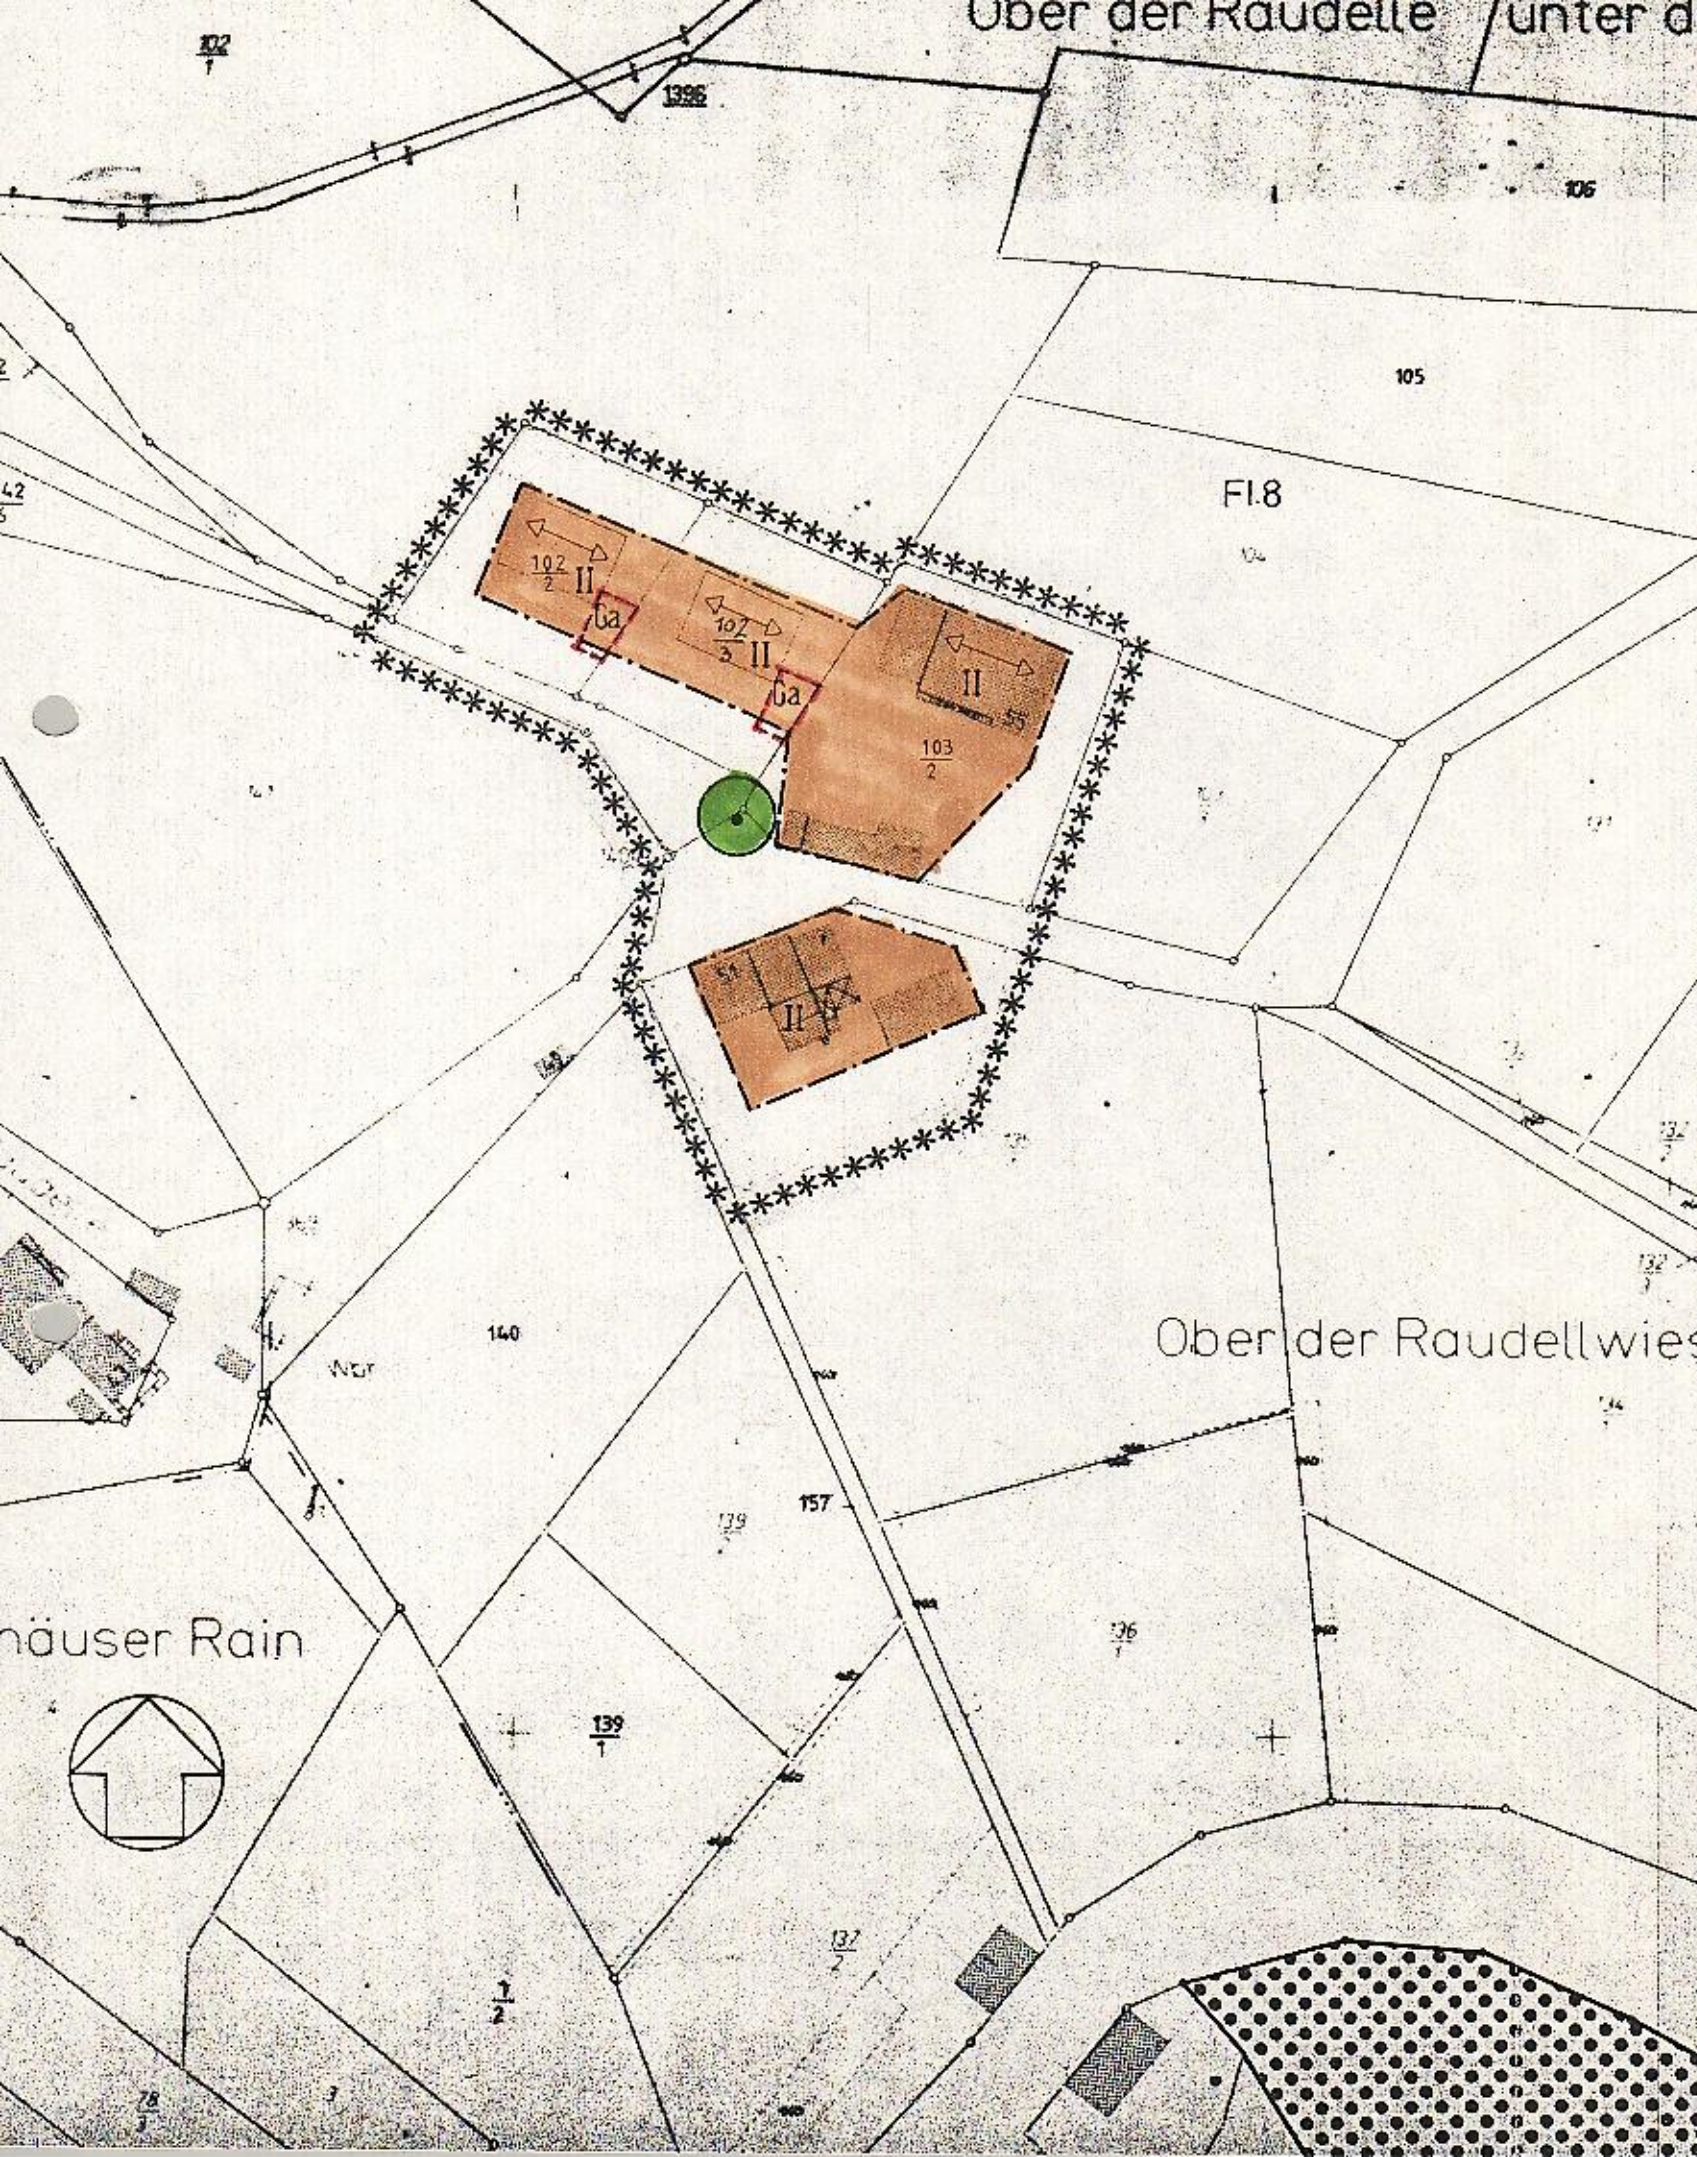

ZEICHENERKLÄRUNG

- ***** Grenze des Geltungsbereiches der Satzung
- Baugrenze
- überbaubare Grundstücksfläche, § 9 (1) 2. BauGB
- Firststrichung
- Fläche für Garage
- II Zahl der Vollgeschosse
- Bindung des vorhandenen Baumes, § 9 (1) 25. b) BauGB
- Hinweis
- Wald

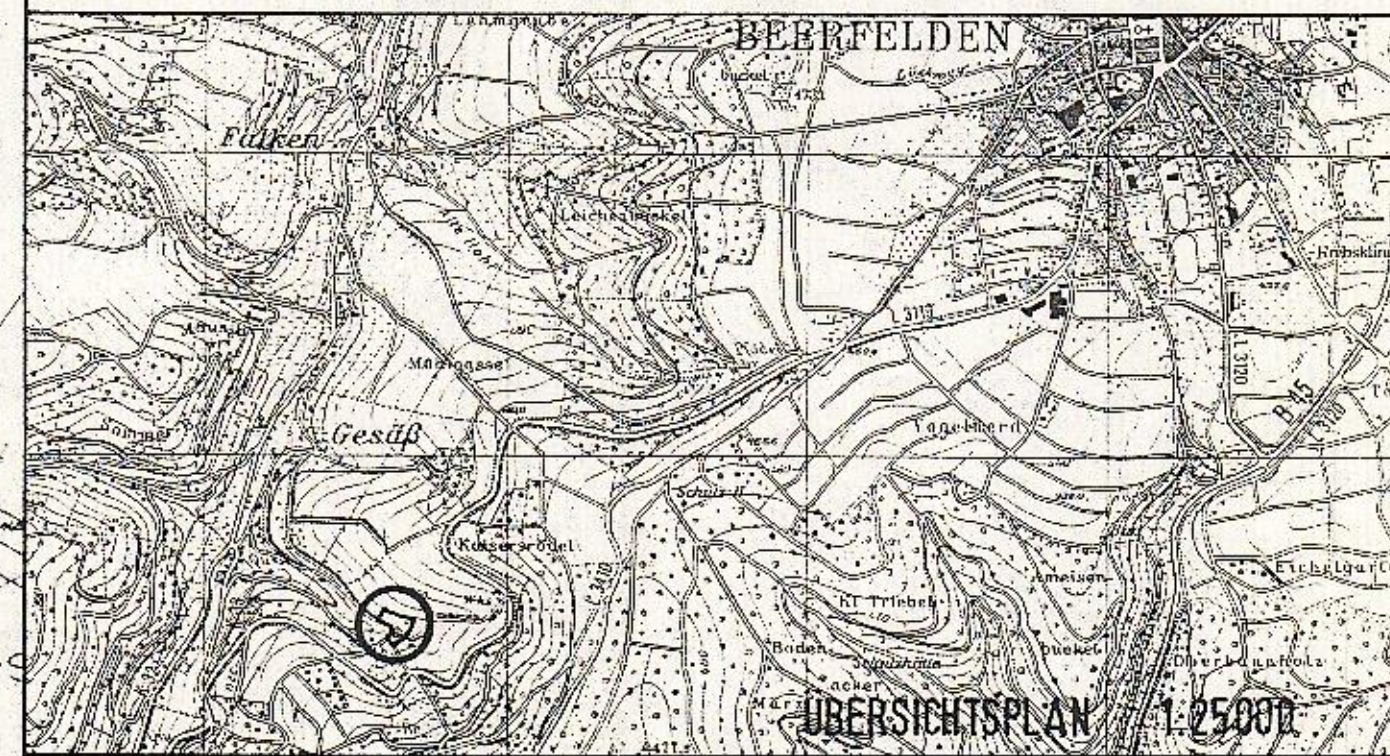

SBE-25, ABRUNDUNGSSATZUNG "RAUELLE" DER STADT BEERFELDEN, ST. FALKEN-GESÄSS KARTENUNTERLAGE ZUR ABRUNDUNGSSATZUNG, GEM. § 34 (4) 3. BauGB

BL.GR. A 3

M. 1:1000

DIPLOMINGENIEURE
 LÖHR UND WIEDENROTH
 ARCHITEKTEN, STADTPLANER
 61 DARMSTADT, ADELUNGSTR. 32 (06151) 994100
 BEARB. KRIEGSMANN DATUM 26.01.93