
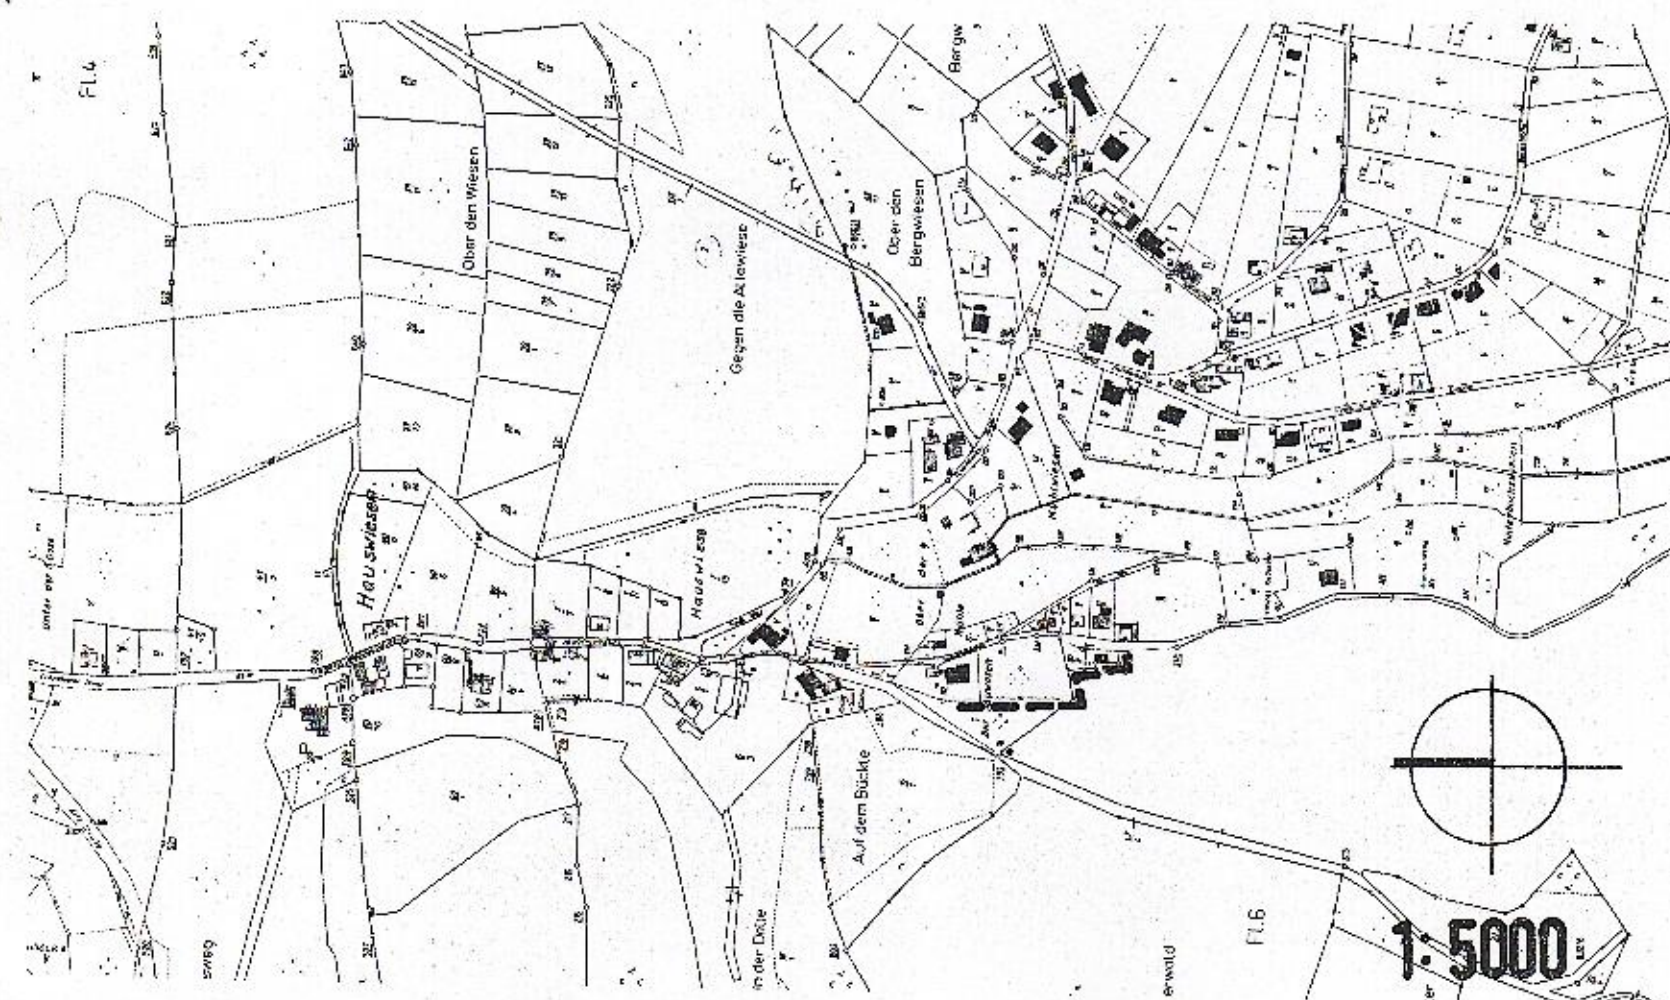


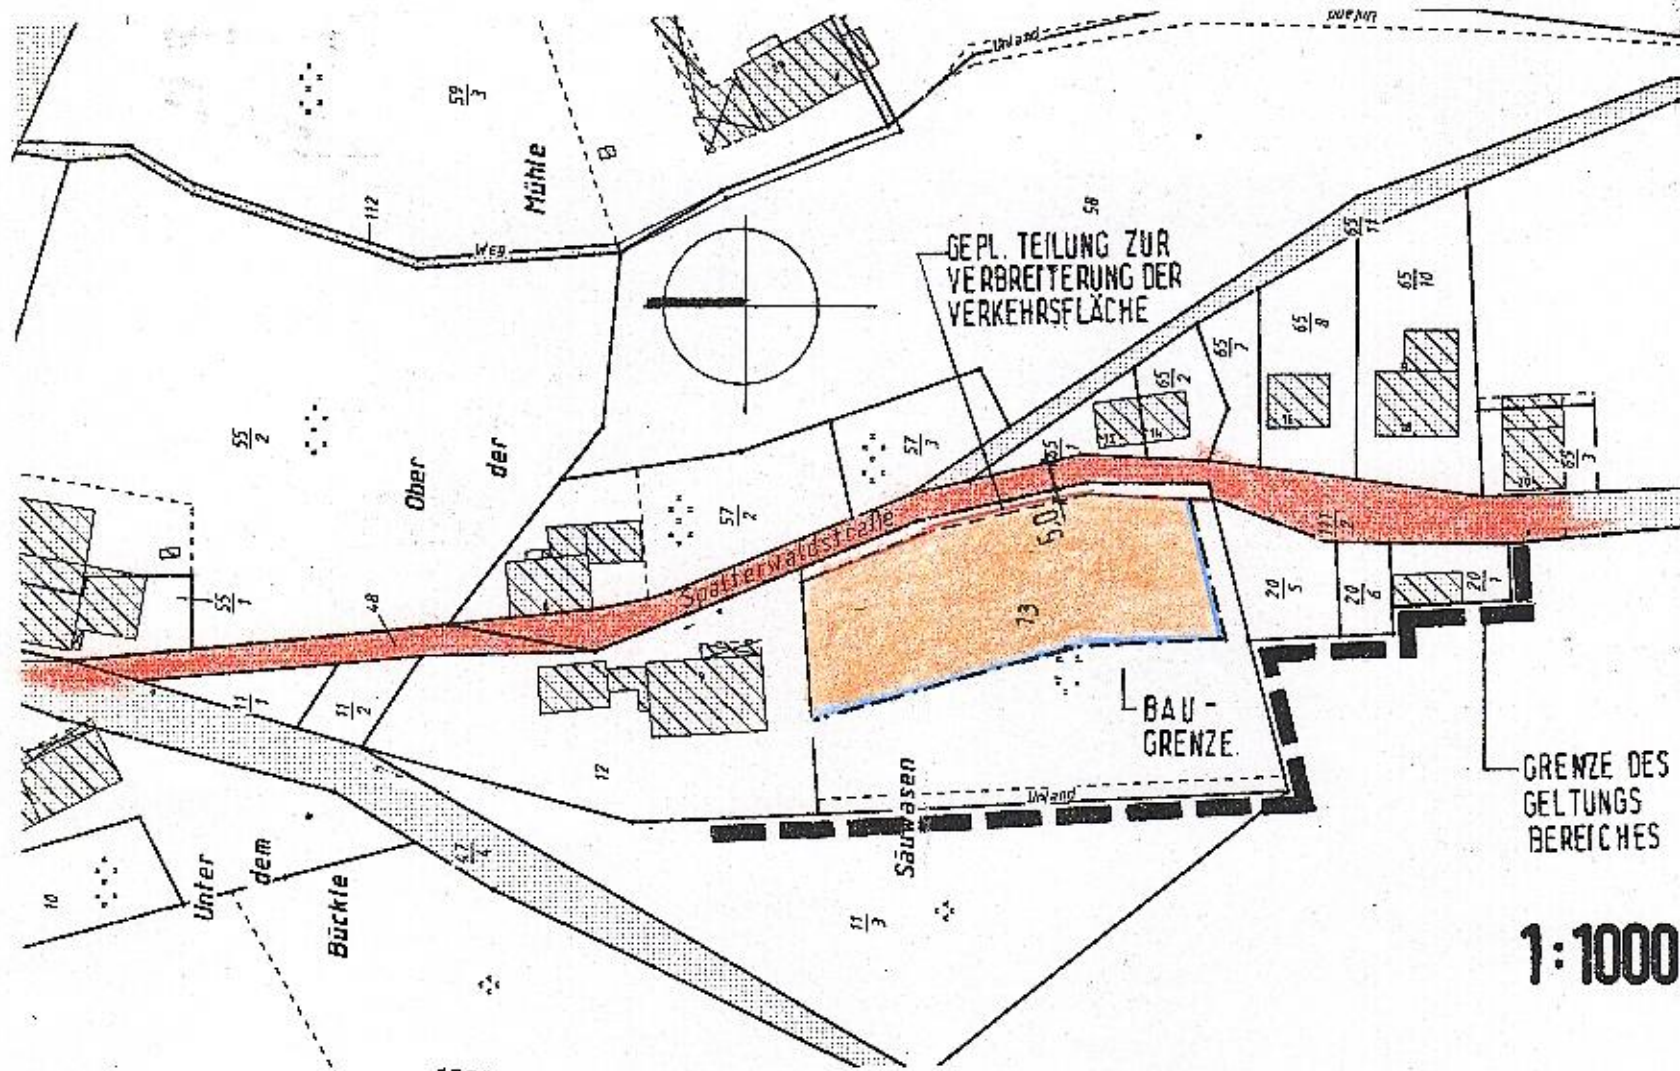

BAULEITPLANUNG DER STADT BEERFELDEN

Metzkeil 1

64743 Beerfelden

Tel.: 06068/9303-33

Abrundungssatzung

„Spälerwaldstraße“, Stadtteil Olfen, gemäß § 34 (4) Satz 1 Nr. 3 BauGB

Planverfahren:

1. Aufgestellt gemäß § 2 (1) BauGB aufgrund des Beschlusses der Stadtverordnetenversammlung in der Sitzung vom 1.8. März 2003.
2. Bürgerbeteiligung gem. § 3 BauGB aufgrund des Beschlusses der Stadtverordnetenversammlung vom 1.8. März 2003.
3. Beteiligung der Träger öffentlicher Belange gem. § 4 BauGB aufgrund des Beschlusses der Stadtverordnetenversammlung vom 1.8. März 2003.
4. Der Beschluss, eine Abrundungssatzung aufzustellen, wurde gem. § 2 Abs. 1 BauGB am 4. April 2003 ortsüblich bekannt gemacht.
5. Der beschlossene Entwurf hat gem. § 3 (2) BauGB zu jedermanns Einsicht vom 1.1. April 2003 bis 1.2. Mai 2003 öffentlich ausgelegen. Der Ort und die Dauer der Auslegung wurde am 4. April 2003 öffentlich bekannt gemacht.
6. Die aufgrund der Beteiligung, öffentlichen Auslegung bzw. Unterrichtung und Erörterung eingegangenen Anregungen und Bedenken wurden geprüft. In der Sitzung der Stadtverordnetenversammlung vom 2.8. Okt. 2003 wurde über die Berücksichtigung der Anregungen und Bedenken ein Beschluss gefasst.
7. Die Ergebnisse der Beschlussfassung wurden den Einsendern am 1.2. Nov. 2003 schriftlich mitgeteilt.
8. Die Abrundungssatzung wurde von der Stadtverordnetenversammlung der Stadt Beerfelden aufgrund des § 5 HGO und des § 10 (1) BauGB in der Sitzung am 2.8. Okt. 2003 als Satzung beschlossen.
9. Durchführung des Anzeige-/Genehmigungsverfahrens gem. § 10 (2) BauGB, Vermerk des Regierungspräsidenten:
Genehmigt
am 19. 01. 2004
Az.: TH 31.2-6100101-60
Regierungspräsidium Darmstadt
im Auftrag ge-Ver...
10. Die Genehmigung der Abrundungssatzung wurde gem. § 10 (3) BauGB und § 5 HGO am 13. Feb. 2004 ortsüblich bekannt gemacht. Damit ist die Abrundungssatzung seit 14. Feb. 2004 rechtsverbindlich.

Beerfelden, 16. Feb. 2004



Görig, Bürgermeister