


Bauleitplanung der Stadt Beerfelden
Abrundungssatzung „Unter der Hard 2“, Stadtteil Airlenbach

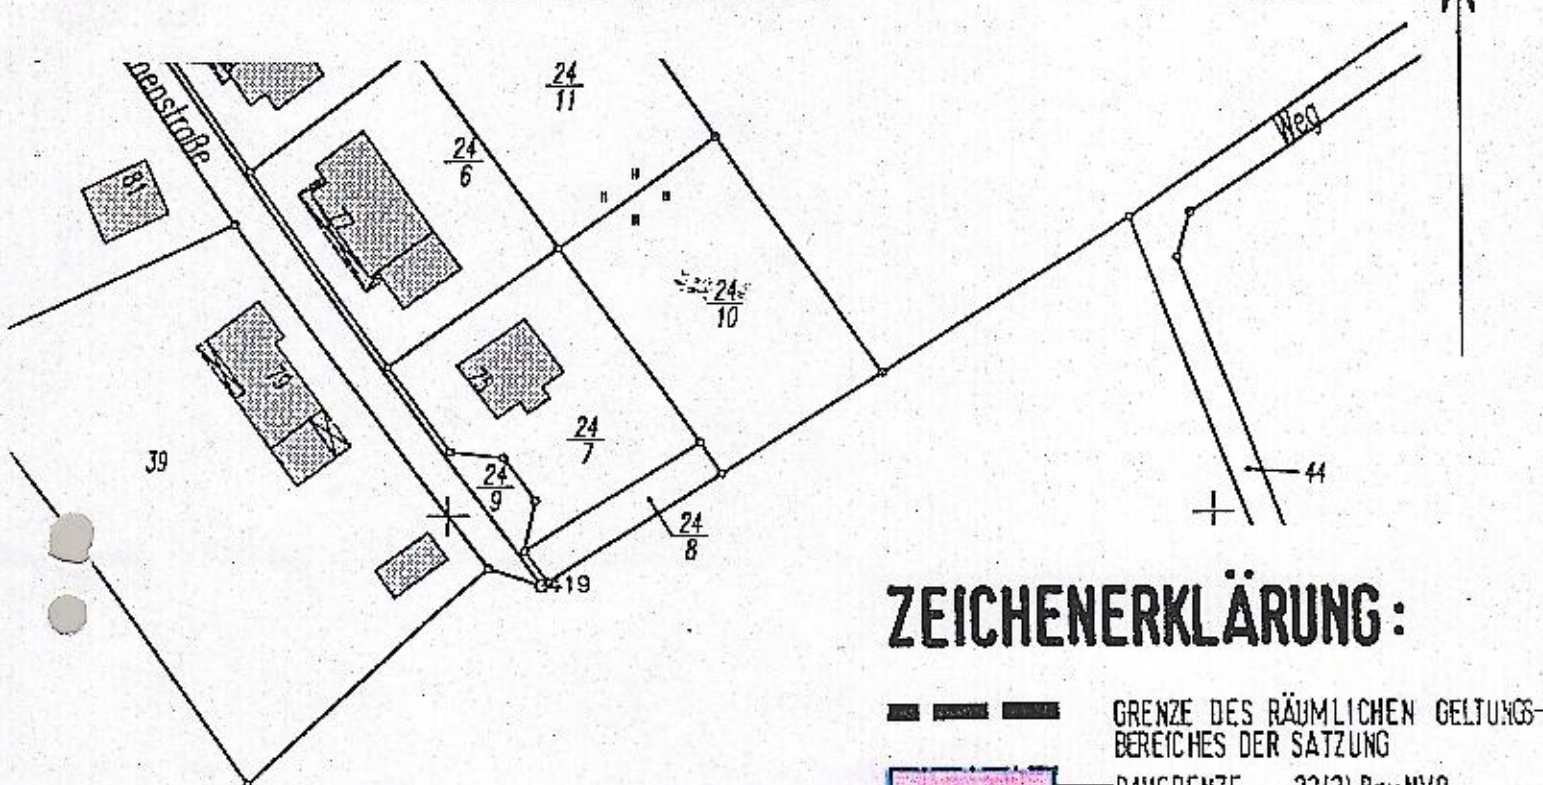


ZEICHENERKLÄRUNG:

- GRENZE DES RÄUMLICHEN GELTUNGS-
BEREICHES DER SATZUNG
- BAUGRENZE, 23(3) BauNVO
 ÜBERBAUBARE GRUNDSTÜCKS-
FLÄCHE 23 BauNVO

40
1

Unter der

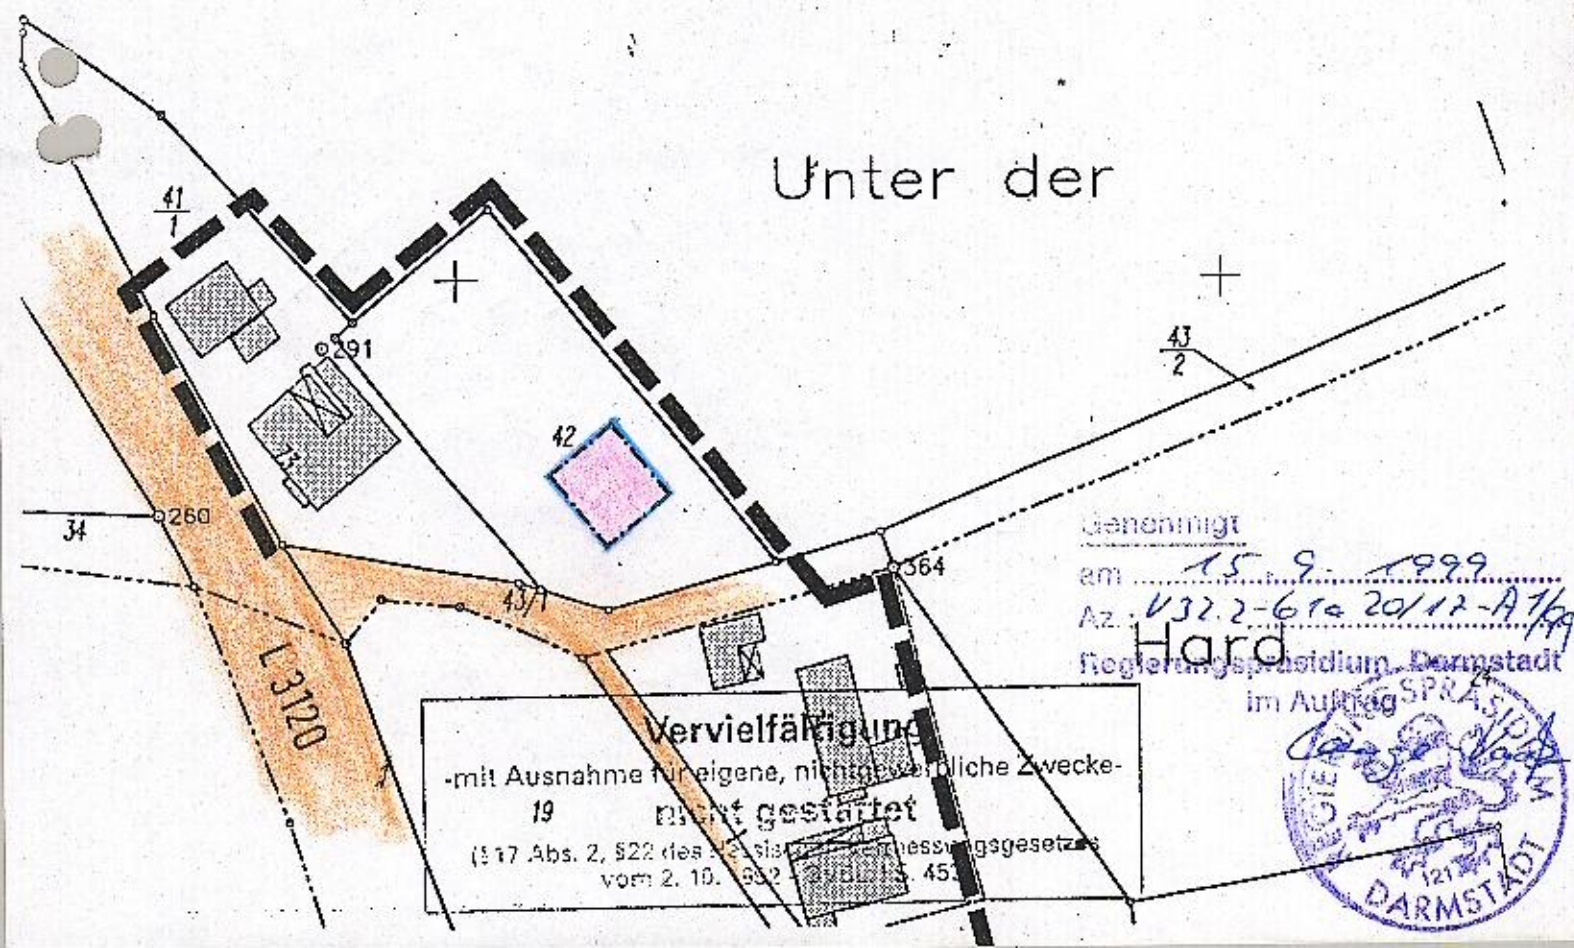

Genehmigt
 am 15. 9. 1999
 Az. V32.2-61a 20/12-A76
 Hard
 Regierungspräsidium Darmstadt
 im Auftrag SPRAS

Vervielfältigung
 -mit Ausnahme für eigene, nichtgewerbliche Zwecke-
 19
 nicht gestattet
 (§ 17 Abs. 2, § 22 des Urheberrechtsgesetzes
 vom 2. 10. 1992 - BGBl. I S. 451)

