


- ***** Grenze des Geltungsbereiches der Satzung
- Baugrenze
- überbaubare Grundstücksfläche, § 9 (1) 2. BauGB
- Fläche für Garage
- Flirstrichung
- Zahl der Vollgeschosse



Anpflanzen von standortgerechten Laubbäumen und -sträuchern, § 9 (1) 25 a) BauGB

Flur 6 V

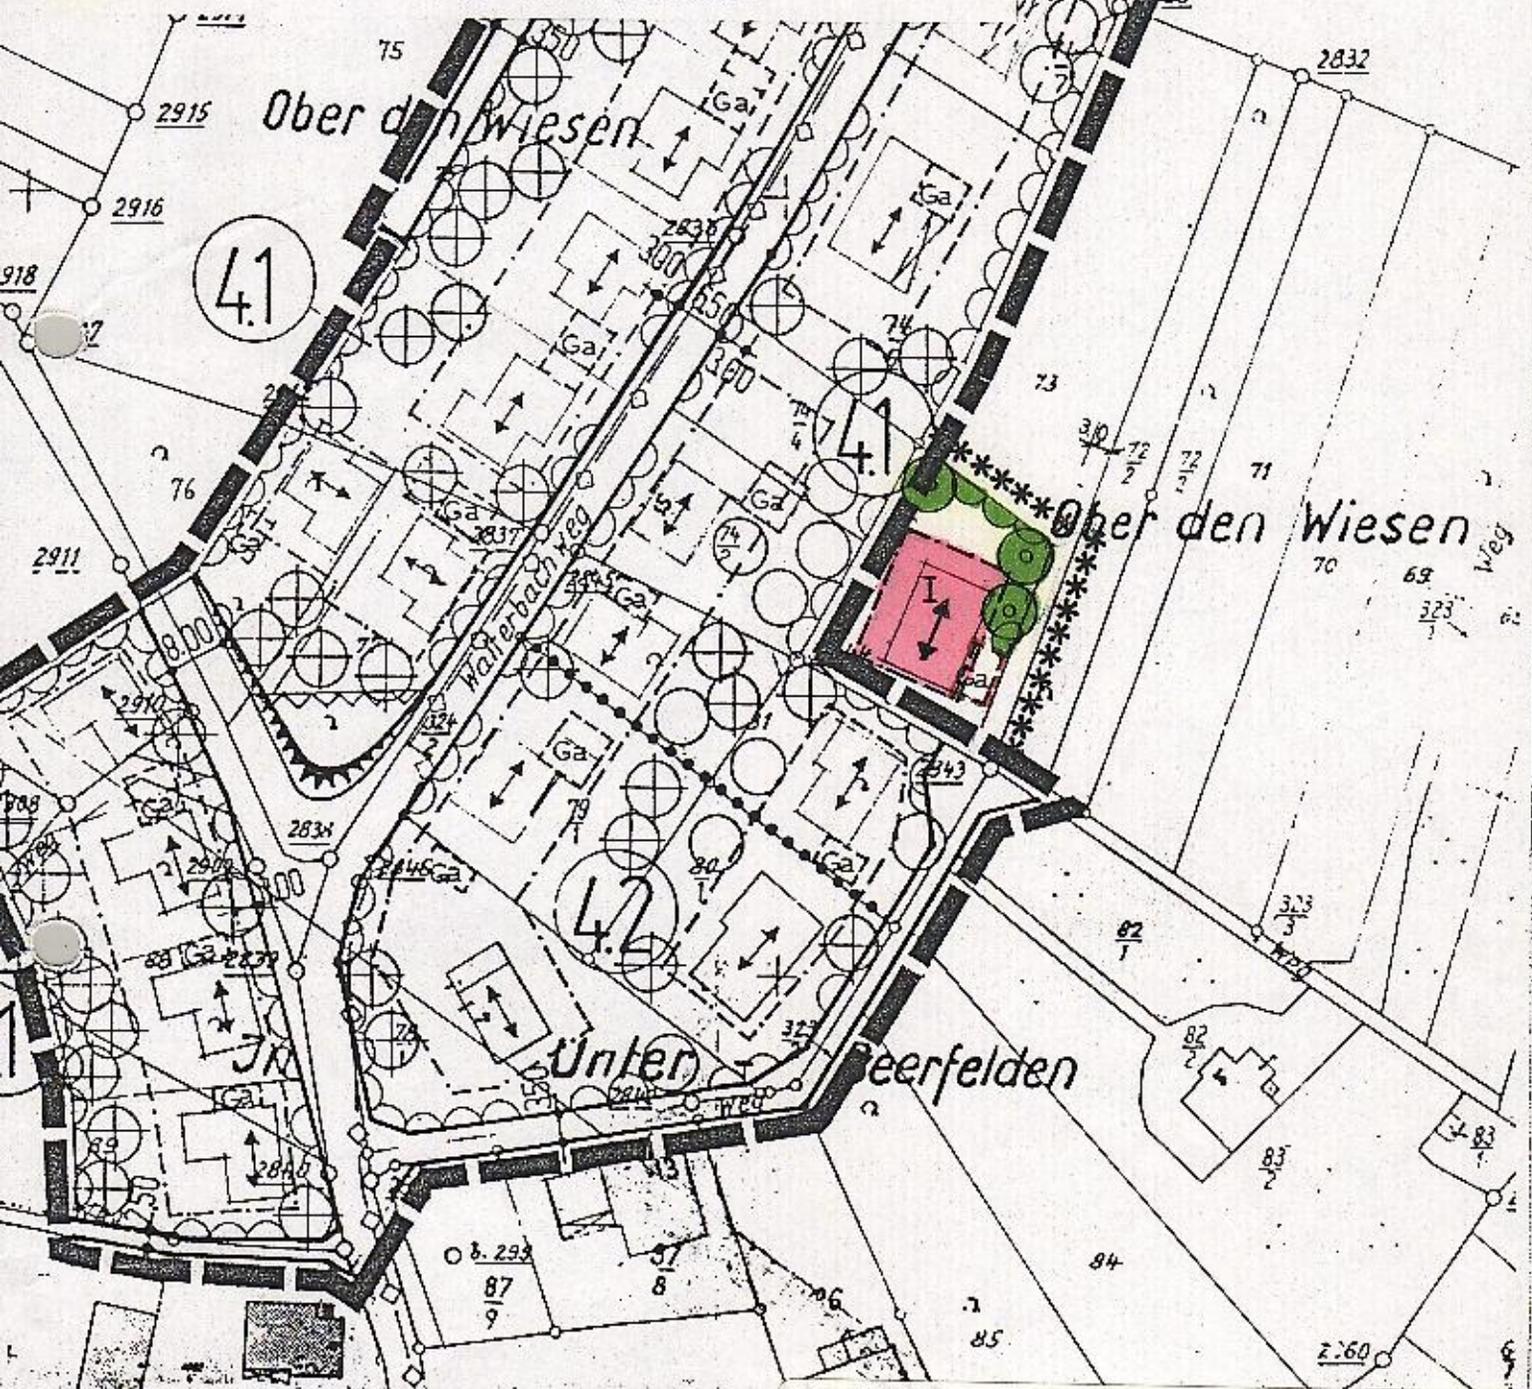


Die Wirkung des § 11 (3) Satz 2 BauGB ist mit Ablauf des 13.10.1991 eingetreten.

Verfügung vom 22. Oktober 1991

Az.: IV/34 - 61a 20/17 - Beerfelden 5091

Der Regierungspräsident in Darmstadt

Im Auftrag

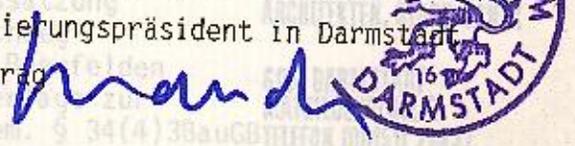

87/5

2851

M 1:1000

Lagerplatz