



# Abzeichnung der Zuteilungskarte

Gemarkung: Airlenbach

Flur: 8 u. 9 Nr.: versch. Maßstab: 1:1000

Nicht beanstandet (§ 34 Abs. 5 BauGB)

Verfügung vom 7.04.1992

Az.: IV 34-61a 20/17-Airlenbach-1/88-


Darmstadt, .04.1992

Regierungspräsidium Darmstadt

Im Auftrag



flächiger und reihiger Bestand  
aus Bäumen und Sträuchern  
(Birke, Eiche, Hasel)

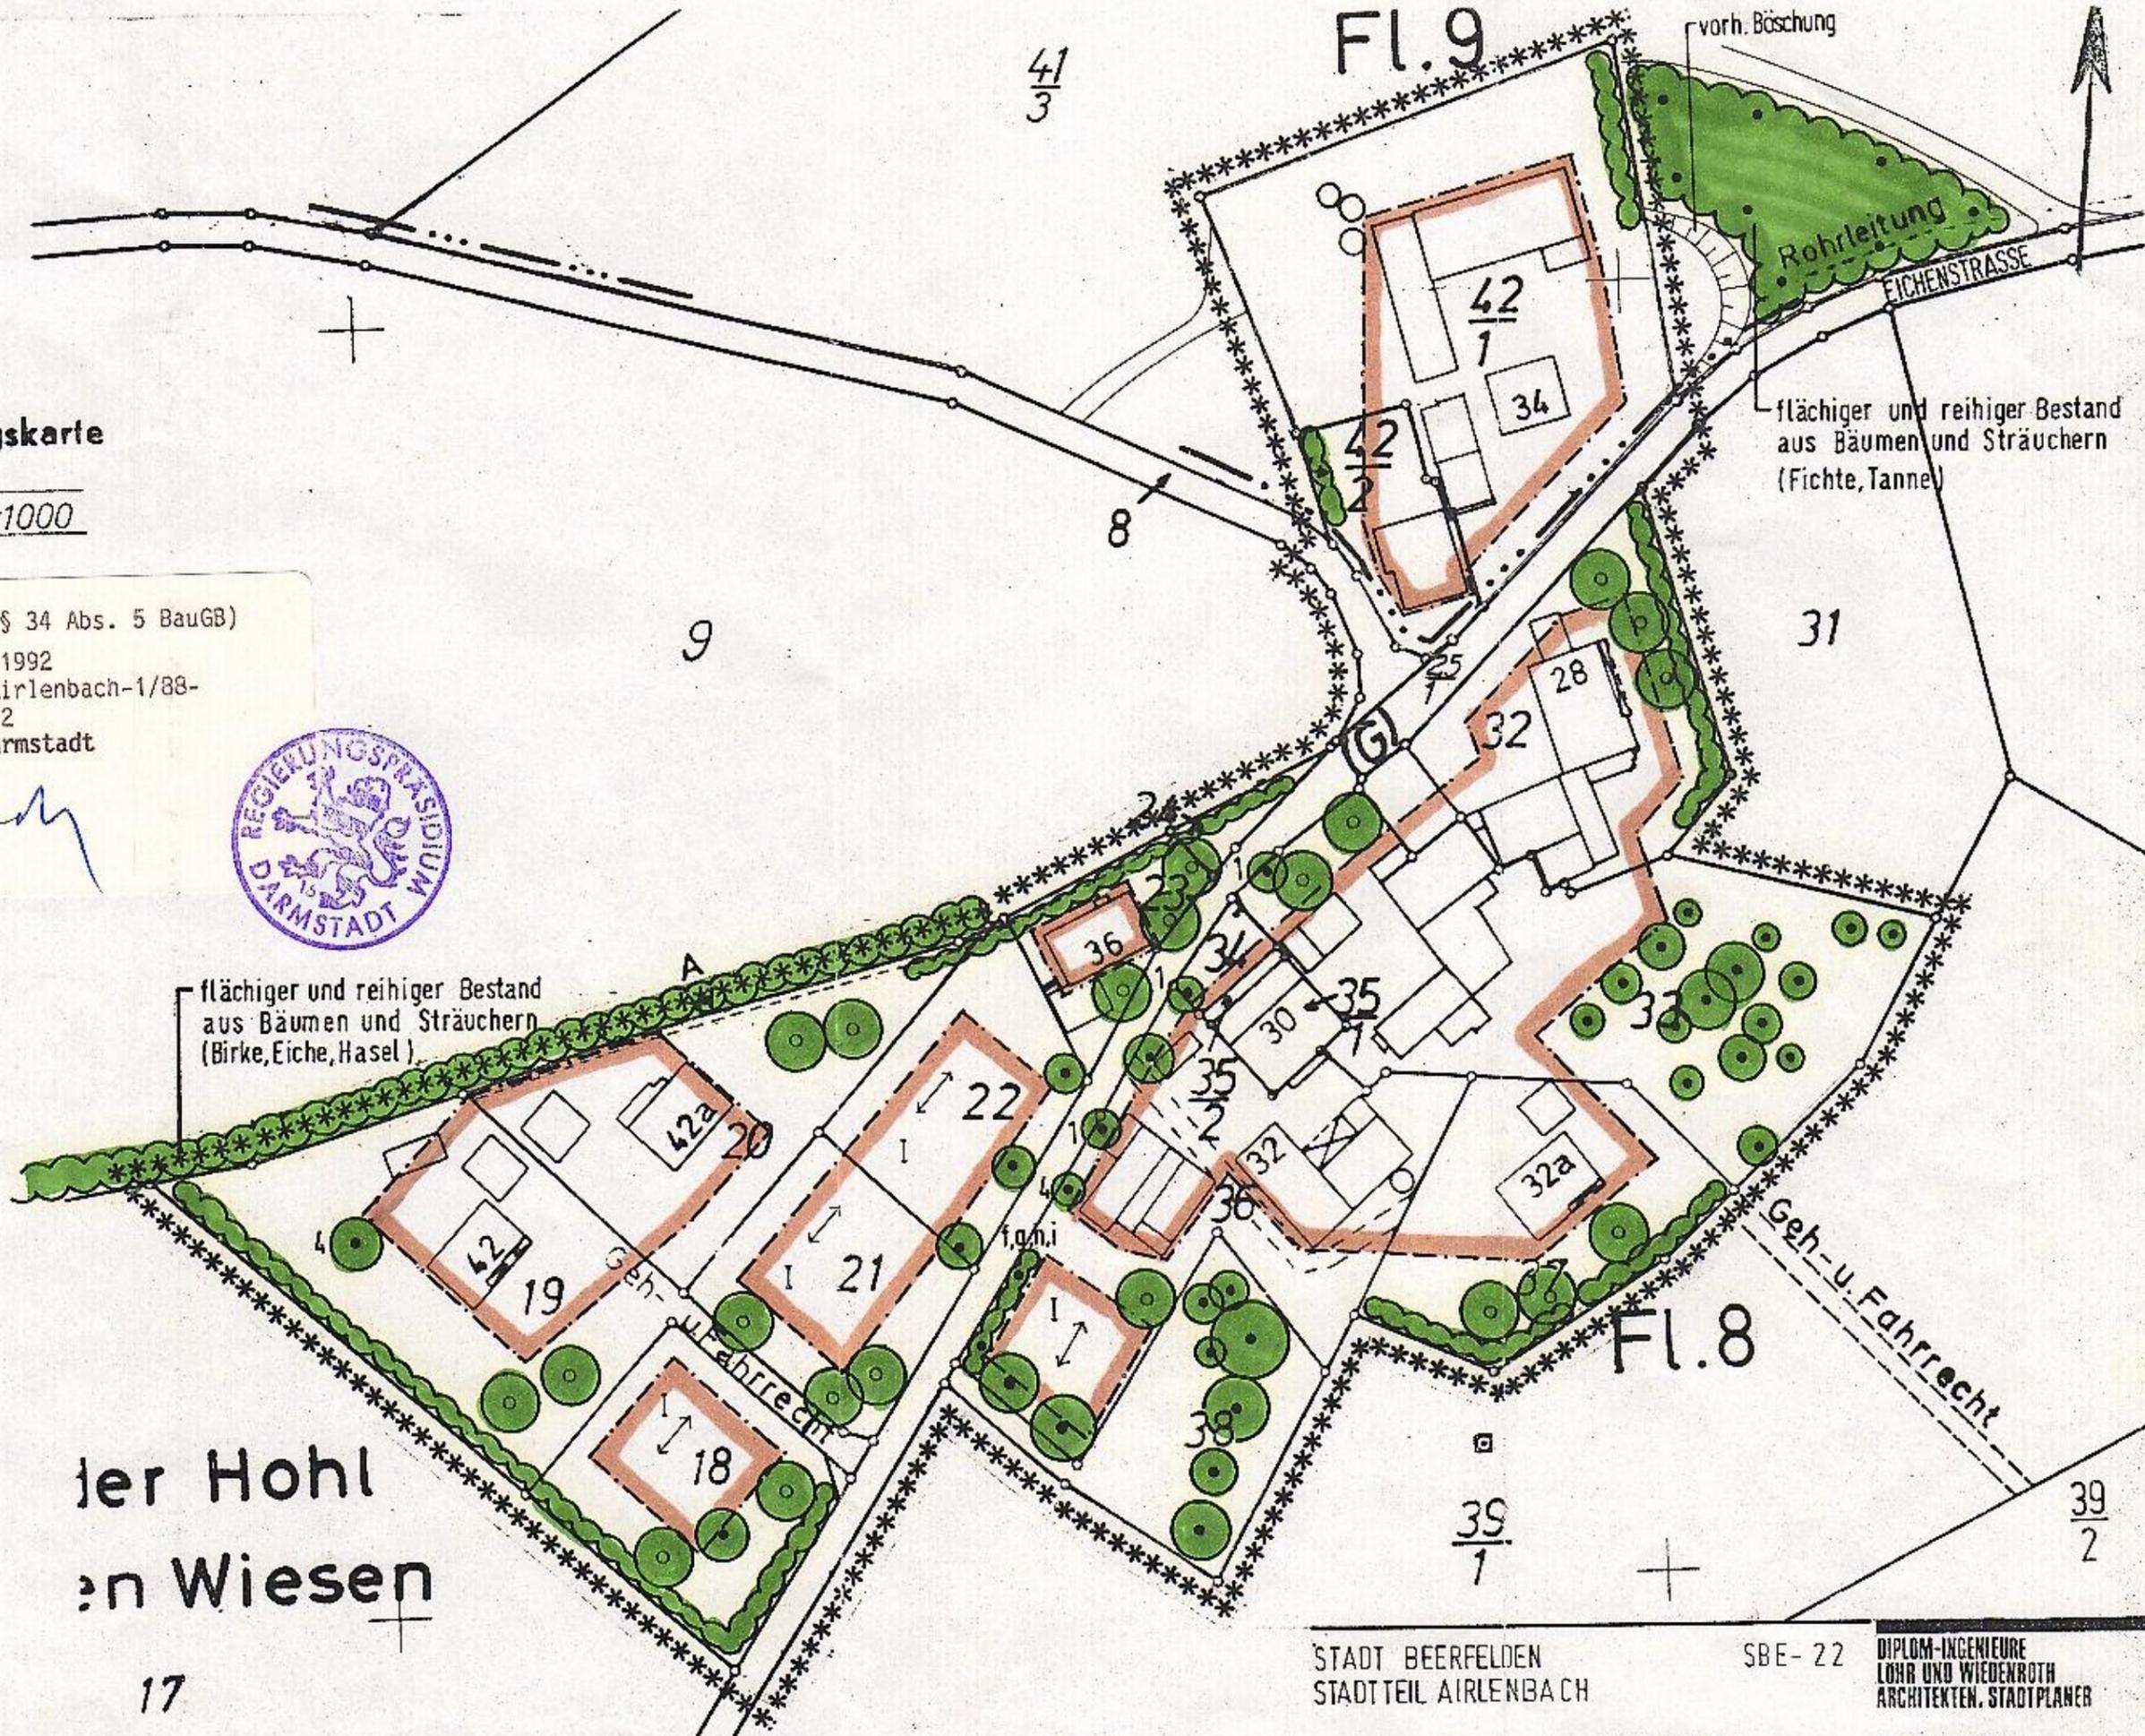

der Hohl  
an Wiesen

17

STADT BEERFELDEN  
STADTTEIL AIRLENBACH

SBE-22

DIPLOM-INGENIEURE  
LOHR UND WIEDENROTH  
ARCHITECTEN, STADTPLÄNER

KARTENUNTERLAGE ZUR ABRUNDUNGS-  
SATZUNG GEM. § 34 (4) 1. BauGB  
9.6.88/1.3.90/28.6.91

6100 DARMSTADT  
MATHILDENPLATZ 9  
TELEFON (06151) 26437