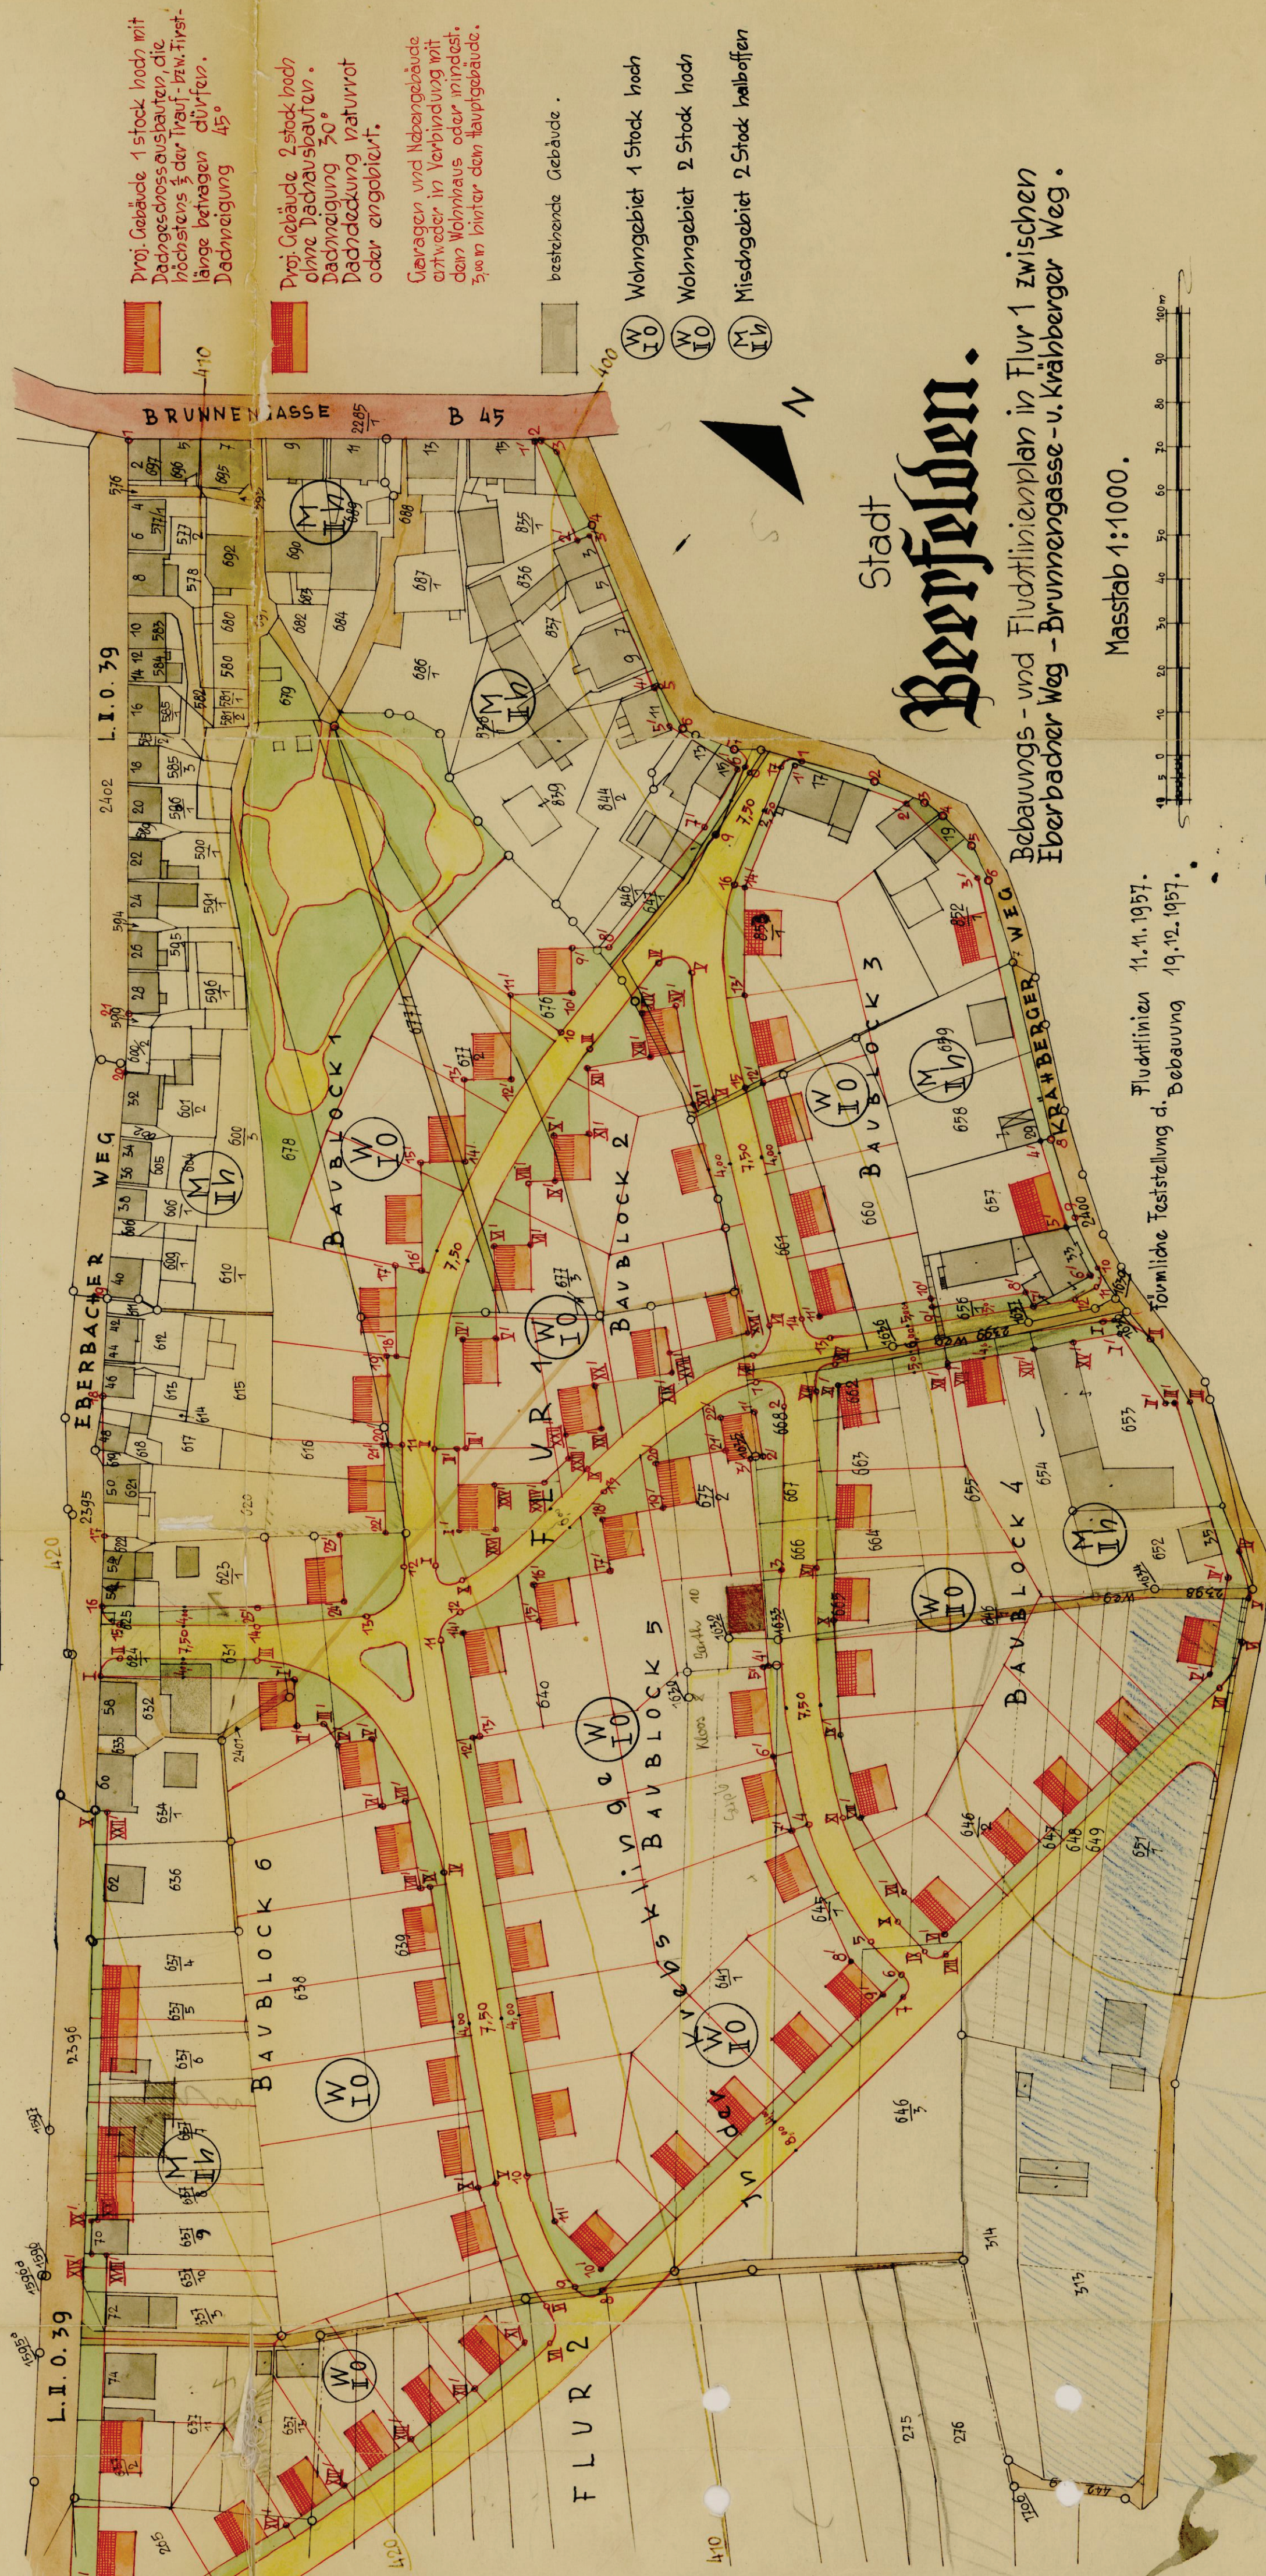


Fluchtliniennachweis.

[illegible]

Stadt  
Benfaffen.

Bebauungs- und Fluchtlinienplan in Flur 1 zwischen  
Eberbacher Weg - Brunnengasse - u. Krähenberger Weg.

Masstab 1:1000.

| Formuliche Feststellung d. | Flutlinien | 11.11.1957. |
|----------------------------|------------|-------------|
| Bebauung                   |            | 19.12.1957. |

Einverstanden: Bensheim a.d.B., den 10.10.1957.  
Hess. Strassenbauamt

Beschlossen: 3.9.1957.  
Erbach i. O., den  
~~Der~~ Kreistag

Aufgestellt:  
Erbach i. Odw., den 2.9.1957.  
Der Kreisausschuss

Einverstanden:  
Beefelden, den 26. Aug. 52.  
Der Bürgermeister

Bearbeitet:  
Kreisbauamt Erbach i. Odw., den 3. Juli 1957.  
Planungsabteilung.

Öliver

under

Germany

11